



ΕΦΗΜΕΡΙΣ ΤΗΣ ΚΥΒΕΡΝΗΣΕΩΣ

ΤΗΣ ΕΛΛΗΝΙΚΗΣ ΔΗΜΟΚΡΑΤΙΑΣ

ΤΕΥΧΟΣ ΤΕΤΑΡΤΟ **Αρ. Φύλλου 363**

17 Απριλίου 2003

ΠΕΡΙΕΧΟΜΕΝΑ

ΑΠΟΦΑΣΕΙΣ

Καθορισμός ορίων αιγιαλού και παραλίας στη θέση «ΠΟΥΝΤΑ» Μυλοποτάμου Νήσου Ίου.................... 1

Επικύρωση καθορισμού οριογραμμών του ρέματος στην περιοχή του Δ.Δ. Εξαμιλίου του Δήμου Ασσήρου Ν. Θεσσαλονίκης. 2

ΑΠΟΦΑΣΕΙΣ

Αριθ. 1019676ΠΕ/1641/Β0010 (1)

Καθορισμός ορίων αιγιαλού και παραλίας στη θέση «ΠΟΥΝΤΑ» Μυλοποτάμου Νήσου Ίου.

Ο ΥΦΥΠΟΥΡΓΟΣ ΟΙΚΟΝΟΜΙΑΣ ΚΑΙ ΟΙΚΟΝΟΜΙΚΩΝ

Έχοντας υπόψη:

1. Τις διατάξεις του Ν. 2971/2001 (ΦΕΚ 285 τ.Α΄/ 19.12.2001) «περί αιγιαλού και παραλίας».

2. Τις διατάξεις του Ν.Δ.439/70 «περί συμπληρώσεως των διατάξεων περί αιγιαλού».

3. Τις διατάξεις του Ν.3200/55 «περί διοικητικής αποκεντρώσεως όπως αυτές τροποποιήθηκαν και ισχύουν σήμερα με τα Ν.Δ. 532/70, Β.Δ. 704/70, Β.Δ. 705/70, Β.Δ. 192/72, Π.Δ. 71/84, Π.Δ.347/86, Ν. 2026/92 και Π.Δ. 97/93.

4. Τις διατάξεις του άρθρου 19 παρ.5 του Ν.2344/95, του άρθρου 52 παρ.6 Ν. 2218/94, του άρθρου 4 παρ.7 του Ν. 2240/94, δυνάμει των οποίων αρμοδιότητες του Υπουργείου Οικονομικών που είχαν μεταβιβασθεί στους Νομάρχες ανήκουν στον Περιφερειακό Δ/ντή, σε συνδυασμό με αυτές του άρθρου 14 παρ. 2 του Ν. 2399/96 με τις οποίες προβλέπεται η κατάργηση των θέσεων των Περιφερειακών Δ/ντών και οι αρμοδιότητες περιέρχονται στο Γενικό Γραμματέα της Περιφέρειας και ασκούνται από τον Αναπληρωτή Περιφερειακό Δ/ντή.

5. Τις διατάξεις των παρ.2 και 6 του άρθρου 1 του Ν. 2503/97 «Διοίκηση, Οργάνωση, Στελέχωση της Περιφέρειας, ρύθμιση θεμάτων για την Τοπική Αυτοδιοίκηση και άλλες διατάξεις» (ΦΕΚ 107 τ.Α΄), σύμφωνα με τις οποίες οι Περιφερειακές Υπηρεσίες του Υπουργείου Οικονομικών που συγκροτούσαν την Περιφερειακή Διοίκηση του Νομού ή Νομαρχίας, δεν υπήχθησαν στην ενιαία οργανική μονάδα της Περιφέρειας, ούτε καταργήθηκαν, αλλά αποτελούν από 1.9.1997 Υπηρεσίες του Υπουργείου Οικονομικών.

6. Το 28979/31.7.1997 έγγραφο της Δ/νσης Διοίκησης του Υπουργείου Εσωτερικών, Δημ. Διοίκησης και Αποκέντρωσης, σύμφωνα με το οποίο οι αρμοδιότητες του Γενικού Γραμματέα της Περιφέρειας σε θέματα Υπηρεσιών του Υπουργείου Οικονομικών, μεταφέρονται από 1.9.1997 στον Υπουργό Οικονομικών.

7. Την 1100383/1330/Α0006/31.10.2001 (ΦΕΚ 1485/τ.Β΄/ 31.10.2001) κοινή απόφαση του Πρωθυπουργού και Υπουργού Οικονομικών, περί καθορισμού αρμοδιοτήτων των Υφυπουργών Οικονομικών.

8. Την 1115093/1378/Α0006/17.12.2001 (ΦΕΚ 1720/τ.Β΄/ 21.12.2001) απόφαση του Υφυπουργού Οικονομικών, περί μεταβίβασης αρμοδιοτήτων στο Γενικό Γραμματέα, στους Γενικούς Διευθυντές κ.λ.π. καθώς και την 1041136/ 468/Α0006/8.5.2002 Απόφαση του Υφυπουργού Οικονομίας και Οικονομικών.

9. Την από 27.8.2002 έκθεση της Επιτροπής καθορισμού των ορίων αιγιαλού - παραλίας στη θέση Πούντα Μυλοποτάμου Νήσου Ίου και το από Ιούλιο 2002 τοπογραφικό διάγραμμα, κλίμακας 1:500 το οποίο έχει συνταχθεί από τον Θεόδωρο Τιμίου, Τοπ. Μηχ/κό σε (1) πινακίδα και θεωρήθηκε από τον Απόστολο Σαββόπουλο, Πολιτικό Μηχανικό, Προϊστάμενο της Τεχνικής Υπηρεσίας του Επαρχείου Θήρας την 27.8.2002.

10. Το 544.5/797/02/17.12.2002 έγγραφο του Γενικού Επιτελείου Ναυτικού, αποφασίζουμε:

Επικυρώνουμε την από 27.8.2002 έκθεση της κατά το άρθρο 3 του Ν. 2971/2001 αρμόδιας Επιτροπής για τον καθορισμό ορίων αιγιαλού - παραλίας στη θέση ΠΟΥΝΤΑ Μυλοποτάμου Ίου και το από Ιούλιο 2002 τοπογραφικό διάγραμμα. κλίμακας 1:500 το οποίο έχει συνταχθεί από τον Τοπογράφο Μηχανικό Τιμίου Θεόδωρο σε (1) πινακίδα και θεωρήθηκε από τον Απόστολο Σαββόπουλο και ελέγχθηκε από τον ίδιο για την ακρίβεια της αποτύπωσης την 27.8.2002.

Στο τοπογραφικό αυτό διάγραμμα καθορίστηκε η οριογραμμή αιγιαλού με κόκκινη συνεχή πολυγωνική γραμμή, με στοιχεία 54, 1, 2, 3.......... 11, 17.

Η οριογραμμή της παραλίας με συνεχή κίτρινη πολυγωνική γραμμή με στοιχεία 55΄, 1΄, 2΄, 3΄ ...... 11΄, 17΄.

Η ζώνη της παραλίας έχει πλάτος 10 μ. διότι διαφορετικά δεν εξυπηρετούνται οι σκοποί του άρθρου 1 παρ. 2 Ν. 2971/2001, σύμφωνα με την ως άνω έκθεση.

Αποφαίνεται ότι δεν υπάρχει παλαιός αιγιαλός και ότι δεν υπάρχουν κτίσματα στη ζώνη της παραλίας.

Η απόφαση αυτή με την έκθεση της Επιτροπής και το τοπογραφικό διάγραμμα να δημοσιευθούν στην Εφημερίδα της Κυβερνήσεως.

Αθήνα, 14 Μαρτίου 2003

Με εντολή Υφυπουργού
Ο Γενικός Διευθυντής
Δημ. Περιουσίας και Εθν. Κληρ/των
ΣΠΥΡΟΣ Ι. ΣΤΑΘΗΣ

ΕΚΘΕΣΗ
ΕΠΙΤΡΟΠΗΣ ΚΑΘΟΡΙΣΜΟΥ
ΤΩΝ ΟΡΙΩΝ ΤΟΥ ΑΙΓΙΑΛΟΥ
(Άρθρο 3 Ν. 2971/19.12.2001)

Για τον καθορισμό των ορίων του αιγιαλού που γίνεται για πρώτη φορά στη θέση «Πούντα» Μυλοποτάμου νήσου Ίου.

Στην Ίο, σήμερα 27.8.2002, οι υπογεγραμμένοι:

1. ΣΤΕΛΙΟΣ ΣΕΖΕΝΙΑΣ, Προϊστάμενος της Κτηματικής Υπηρεσίας του Νομού Κυκλάδων, ως Πρόεδρος.

2. ΑΠΟΣΤΟΛΟΣ ΣΑΒΒΟΠΟΥΛΟΣ, Πολιτικός Μηχανικός Επαρχείου Θήρας, ως μέλος.

3. ΑΠΟΣΤΟΛΟΣ ΡΕΦΕΝΕΣ, Λιμενάρχης Ίου, ως μέλος.

Τα μέλη της Επιτροπής:

4. ΔΗΜΗΤΡΗΣ ΜΠΟΥΝΤΟΥΡΗΣ, Διευθυντής της Διεύθυνσης Πολεοδομίας Νομαρχιακής Αυτοδιοίκησης Ν. Κυκλάδων και

5. ΕΜΜΑΝΟΥΗΛ ΚΑΛΑΒΡΟΣ, Διευθυντής Χωροταξίας και Περιβάλλοντος της Γενικής Γραμματείας Περιφέρειας Ν. Κυκλάδων αν και προσκλήθηκαν με την 4752/23.8.2002 Πρόσκληση του Προέδρου δεν παρευρέθησαν αποτελούντες την επιτροπή καθορισμού των ορίων του αιγιαλού δυνάμει του άρθρου 100 Π.Δ. 284/88 όπως αυτό τροποποιήθηκε με τις διατάξεις του άρθρου 3 του Ν. 2971/19.12.2001 «περί αιγιαλού και παραλίας», σε συνδυασμό με την 953/30.1.2002 Απόφαση Οικονομικής Επιθεώρησης Ανατολικής Αττικής «περί ορισμού μελών Επιτροπής Καθορισμού ορίων αιγιαλού και παραλίας» μεταβήκαμε επί τόπου στην προαναφερθείσα περιοχή και

Λαβόντες υπ' όψη

1. Την από 16.7.2002 αίτηση του Ευάγγελου Μπάρμπη, που αφορά στον καθορισμό των ορίων του αιγιαλού στην εν λόγω θέση.

2. Το τοπογραφικό, υιρομετρικό και κτηματολογικό διάγραμμα, εξαρτημένο από το Κρατικό Δίκτυο με προβολικό σύστημα ΕΓΣΑ '87, το οποίο συντάχθηκε τον Ιούλιο 2002, από τον Θεόδωρο Τιμίου, Τοπογράφο Μηχ/κό, σε μία πινακίδα σε κλίμακα 1:500, ελέγχθηκε επιτόπου για την ακρίβεια της αποτύπωσης την 27.8.2002 τον Απόστολο Σαββόπουλο, Πολιτικό Μηχ/κό, Προϊστάμενο της Τεχνικής Υπηρεσίας του Επαρχείου Θήρας και θεωρήθηκε την ίδια ημερομηνία από τον προαναφερόμενο μηχ/κό.

3. Τις διατάξεις του Ν. 2971/2001 «Αιγιαλός, παραλία και άλλες διατάξεις» όπως αυτός ισχύει, και τον Ν. 1337/83 καθώς και την προς αυτόν σχετική Δικαστηριακή και Διοικητική Νομολογία.

4. Την από την επιτόπια μετάβαση σχηματισθείσα αντίληψη περί του πλάτους της βρεχόμενης ζώνης της ξηράς και λοιπών συναφών στοιχείων, δηλαδή:

α) Η μορφολογία της ακτής είναι στο σύνολό της βραχώδης, με ήπιες και απότομες κλίσεις.

β) Η περιοχή επηρεάζεται από ανέμους νοτίων διευθύνσεων, αποφασίζουμε:

1. Καθορίζουμε επί του ανωτέρω τοπογραφικού διαγράμματος:

α) Την οριογραμμή του αιγιαλού με κόκκινη συνεχή πολυγωνική γραμμή και στοιχεία 54, 1, 2, 3, ... 11, 17.

β) Την οριογραμμή της παραλίας με κίτρινη συνεχή πολυγωνική γραμμή και στοιχεία 55΄, 1΄, 2΄, 3΄, ... 11΄, 17΄.


Αποφαινόμαστε ότι δεν υφίσταται παλαιός αιγιαλός.


2. Η ζώνη παραλίας έχει πλάτος 10 μ. διότι διαφορετικά δεν εξυπηρετούνται οι σκοποί του άρθρου 1 παρ. 2 του Ν. 2971/2001.

3. Δεν υφίστανται κτίσματα στη ζώνη παραλίας.

Η Επιτροπή
Ο Πρόεδρος
ΣΤΕΛΙΟΣ ΣΕΖΕΝΙΑΣ

Τα μέλη
ΑΠΟΣΤΟΛΟΣ ΣΑΒΒΟΠΟΥΛΟΣ
ΑΠΟΣΤΟΛΟΣ ΡΕΦΕΝΕΣ

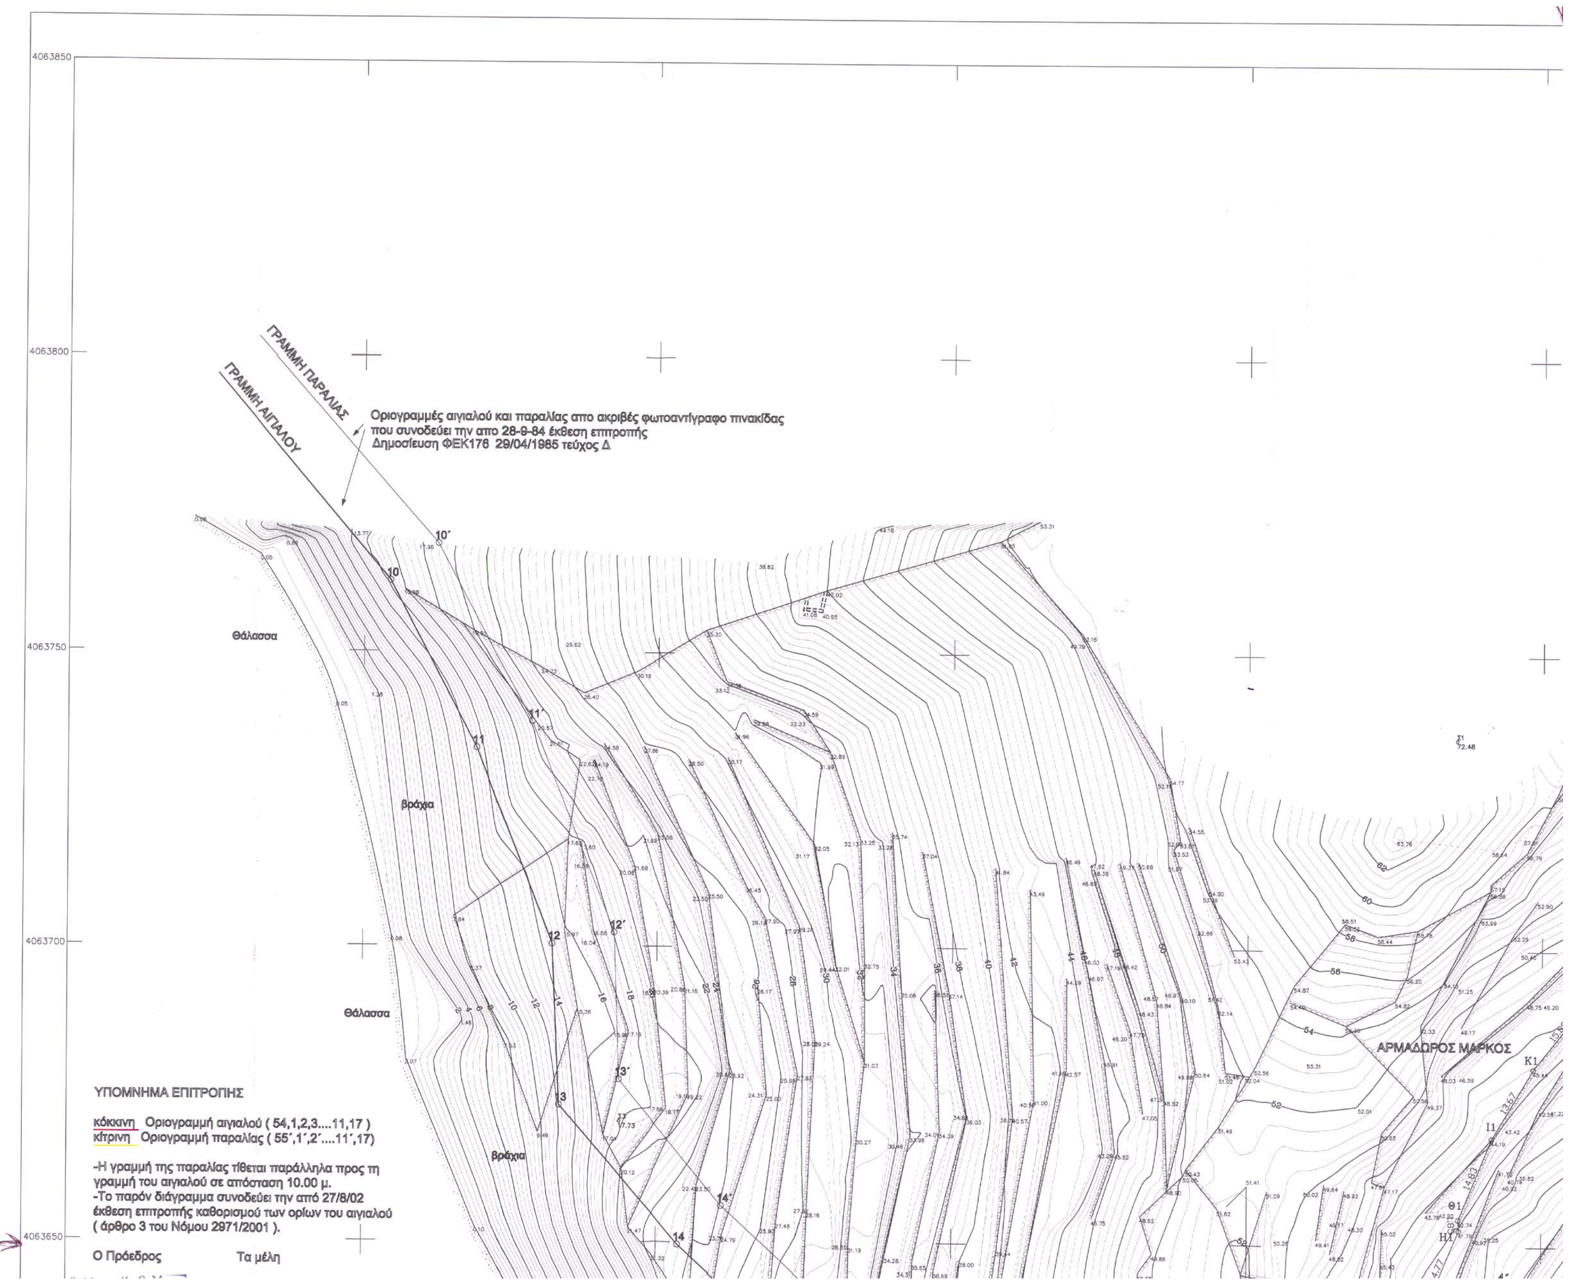
ΓΡΑΜΜΗ ΠΑΡΑΛΙΑΣ
ΓΡΑΜΜΗ ΑΙΓΙΑΛΟΥ
Οριογραμμές αιγιαλού και παραλίας απο ακριβές φωτοαντίγραφο πινακίδας
που συνοδεύει την απο 28-9-84 έκθεση επιτροπής
Δημοσίευση ΦΕΚ176 29/04/1985 τεύχος Δ
Θάλασσα
βράχια
Θάλασσα
βράχια
ΑΡΜΑΔΩΡΟΣ ΜΑΡΚΟΣ
ΥΠΟΜΝΗΜΑ ΕΠΙΤΡΟΠΗΣ
κόκκινη Οριογραμμή αιγιαλού (54,1,2,3....11,17)
κίτρινη Οριογραμμή παραλίας (55΄,1΄,2΄....11΄,17)
-Η γραμμή της παραλίας τίθεται παράλληλα προς τη γραμμή του αιγιαλού σε απόσταση 10.00 μ.
-Το παρόν διάγραμμα συνοδεύει την από 27/8/02 έκθεση επιτροπής καθορισμού των ορίων του αιγιαλού (άρθρο 3 του Νόμου 2971/2001).
Ο Πρόεδρος
Τα μέλη
4063850
4063800
4063750
4063700
4063650

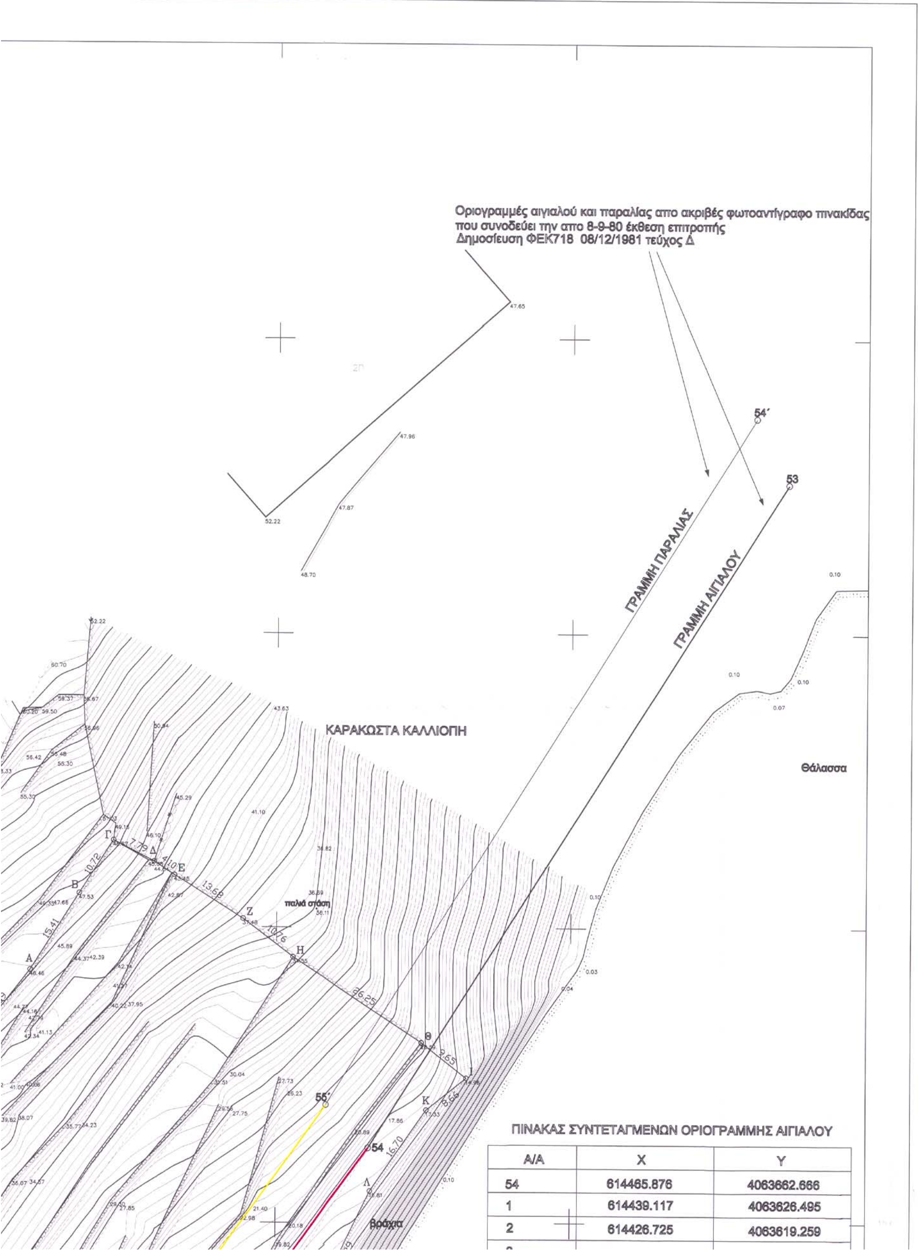

ΠΙΝΑΚΑΣ ΣΥΝΤΕΤΑΓΜΕΝΩΝ ΟΡΙΟΓΡΑΜΜΗΣ ΑΙΓΙΑΛΟΥ

Α/Α	Χ	Υ
54	614465.876	4063662.666
1	614439.117	4063626.495
2	614426.725	4063619.259

ΓΕΩΔΑΙΤΙΚΑ ΣΤΟΙΧΕΙΑ

Ε.Γ.Σ.Α. 87 (Ελληνικό Γεωδαιτικό Σύστημα Αναφοράς)

Ελλειψοειδές GRS 80 α = 6378137 f = 1/298.2572236

Εγκάρσια Μερκατορική Προβολή

Κεντρικός Μεσημβρινός λ = 24 Κ = 0.999600

Στον Κεντρικό Μεσημβρινό Αναφοράς το χ = 500.000 μ.

Γεωγραφικό πλάτος αναφοράς 00 ° 00 ΄ 00 ″

ΥΠΟΜΝΗΜΑ


1. Η αποτύπωση της περιοχής έγινε με επίγειο γεωδαιτικό σταθμό (TOTAL STATION)
2. Η εξάρτηση έγινε από το κρατικό τριγωνομετρικό δίκτυο με την χρήση των παρακάτω τριγωνομετρικών σημείων.


Α/Α	Χ	Υ	Η
Τ 124007	615985.262	4062060.443	127.170
Τ 124009	617560.894	4062606.422	441.019
Τ 124013	613761.153	4063959.854	115.306
Τ 124016	613057.569	4065954.693	245.563

ΣΗΜ. Τα παραπάνω τριγωνομετρικά ανήκουν στο Φ.Χ. 1:50000 "ΝΗΣΟΣ ΙΟΣ"

ΠΙΝΑΚΑΣ ΣΥΜΒΟΛΩΝ

Σύμβολο	Περιγραφή	Σύμβολο	Περιγραφή
89.18	Ενδεικτικό Υψόμετρο		Ξερολιθιά
ο	Σημείο Πολυγωνομετρίας		Μανδρότοιχος
	Κολόνα ΔΕΗ		Ακτογραμμή
	Κολόνα ΟΤΕ	—x—x—	Συρματόπλεγμα
1/Π	Ισόγειο Πλακοσκεπές		Φρύδι φυσικό
1Κ	Ισόγειο Κεραμοσκεπές		Πόδι
	Γραμμή Αιγιαλού		Γραμμή Παραλίας
	Γραμμή Καθορισμένου Αιγιαλού		

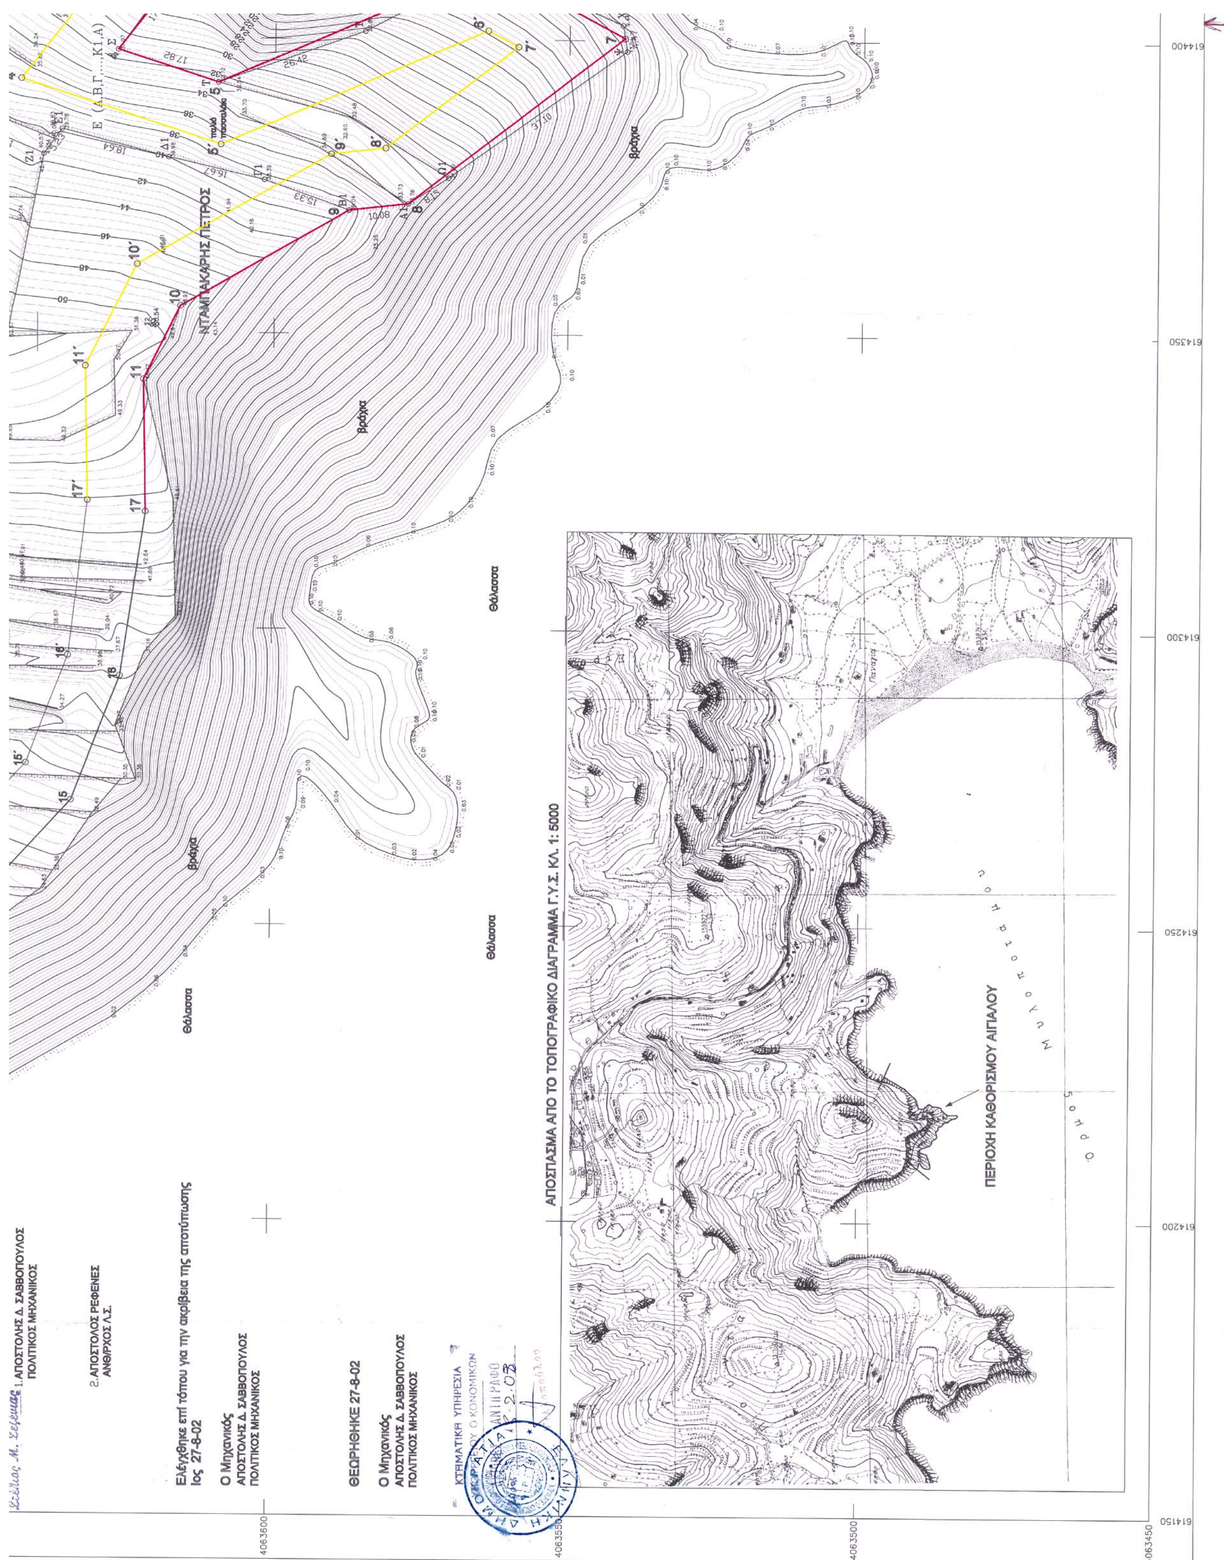
ΝΤΑΜΠΑΚΑΡΗΣ ΠΕΤΡΟΣ
βράχια
Θάλασσα
ΑΠΟΣΠΑΣΜΑ ΑΠΟ ΤΟ ΤΟΠΟΓΡΑΦΙΚΟ ΔΙΑΓΡΑΜΜΑ Γ.Υ.Σ. ΚΛ. 1:5000
ΠΕΡΙΟΧΗ ΚΑΘΟΡΙΣΜΟΥ ΑΙΓΙΑΛΟΥ
1. ΑΠΟΣΤΟΛΗΣ Δ. ΣΑΒΒΟΠΟΥΛΟΣ
ΠΟΛΙΤΙΚΟΣ ΜΗΧΑΝΙΚΟΣ
2. ΑΠΟΣΤΟΛΟΣ ΡΕΦΕΝΕΣ
ΑΝΘΡΧΟΣ Λ.Σ.
Ελέγχθηκε επί τόπου για την ακρίβεια της αποτύπωσης
Ιος 27-8-02
Ο Μηχανικός
ΑΠΟΣΤΟΛΗΣ Δ. ΣΑΒΒΟΠΟΥΛΟΣ
ΠΟΛΙΤΙΚΟΣ ΜΗΧΑΝΙΚΟΣ
ΘΕΩΡΗΘΗΚΕ 27-8-02
Ο Μηχανικός
ΑΠΟΣΤΟΛΗΣ Δ. ΣΑΒΒΟΠΟΥΛΟΣ
ΠΟΛΙΤΙΚΟΣ ΜΗΧΑΝΙΚΟΣ
4063600
4063550
4063500
4063450
614150
614200
614250
614300
614350
614400

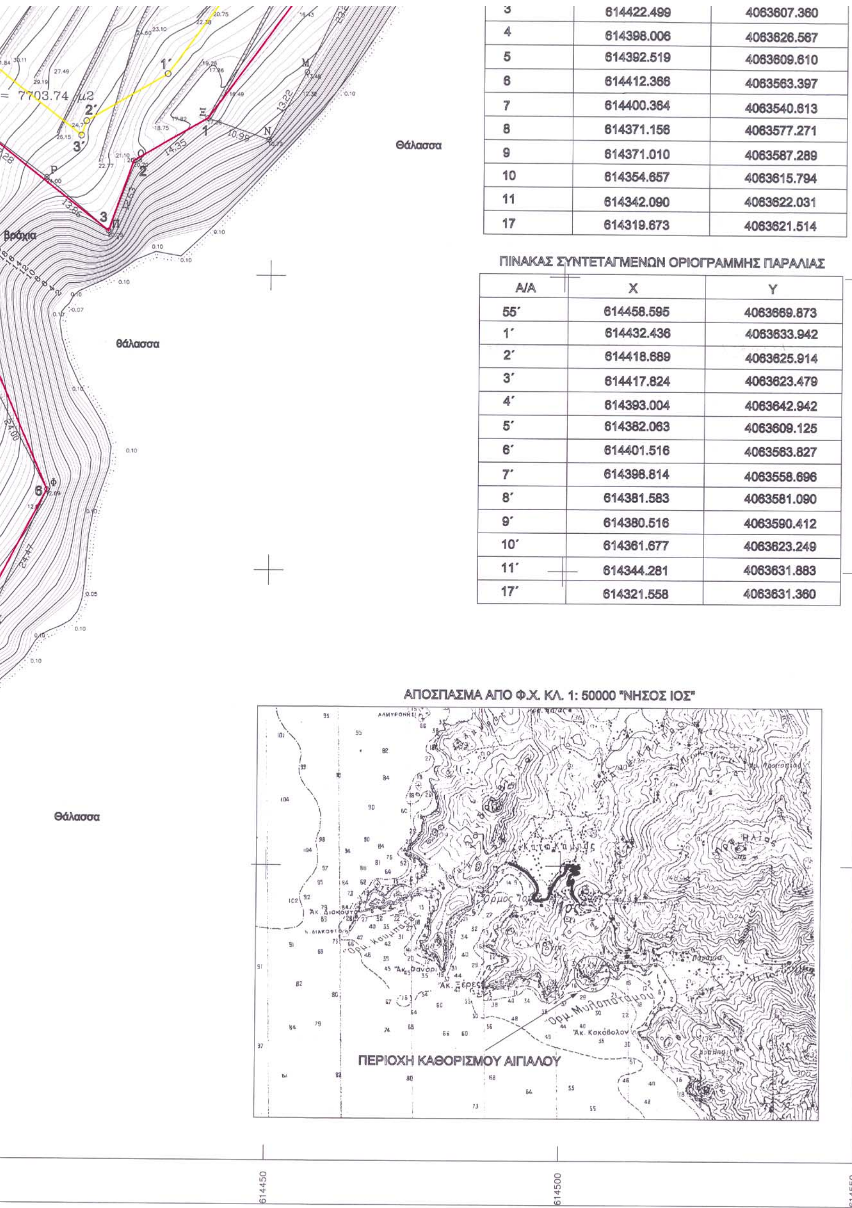

3	614422.499	4063607.360
4	614398.006	4063626.567
5	614392.519	4063609.610
6	614412.366	4063563.397
7	614400.364	4063540.613
8	614371.156	4063577.271
9	614371.010	4063587.289
10	614354.657	4063615.794
11	614342.090	4063622.031
17	614319.673	4063621.514

ΠΙΝΑΚΑΣ ΣΥΝΤΕΤΑΓΜΕΝΩΝ ΟΡΙΟΓΡΑΜΜΗΣ ΠΑΡΑΛΙΑΣ

Α/Α	Χ	Υ
55΄	614458.595	4063669.873
1΄	614432.436	4063633.942
2΄	614418.689	4063625.914
3΄	614417.824	4063623.479
4΄	614393.004	4063642.942
5΄	614382.063	4063609.125
6΄	614401.516	4063563.827
7΄	614398.814	4063558.696
8΄	614381.583	4063581.090
9΄	614380.516	4063590.412
10΄	614361.677	4063623.249
11΄	614344.281	4063631.883
17΄	614321.558	4063631.360

Εργοδότες : ΑΡΧΟΛΕΚΑΣ ΔΗΜΗΤΡΙΟΣ
ΜΠΑΡΜΠΗ ΟΥΡΑΝΙΑ
ΚΑΡΜΠΟΓΛΟΥ ΑΝΤΩΝΙΟΣ
ΚΑΡΜΠΟΓΛΟΥ ΒΑΣΙΛΕΙΟΣ
ΓΙΑΚΟΥΜΗ ΑΡΓΥΡΟΥΛΑ

ΈΡΓΟ : ΤΟΠΟΓΡΑΦΙΚΟ ΔΙΑΓΡΑΜΜΑ ΓΙΑ ΚΑΘΟΡΙΣΜΟ ΑΙΓΙΑΛΟΥ ΚΑΙ ΠΑΡΑΛΙΑΣ

Θέση : "ΠΟΥΝΤΑ" ΜΥΛΟΠΟΤΑΜΟΥ-ΝΗΣΟΥ ΙΟΥ

Μελετητές : ΤΙΜΙΟΥ ΘΕΟΔΩΡΟΣ
ΑΓΡ. ΤΟΠΟΓΡΑΦΟΣ ΜΗΧ. Ε.Μ.Π.
ΤΗΛ. 010-8221121

Θέμα Σχεδίου : ΤΟΠΟΓΡΑΦΙΚΟ ΔΙΑΓΡΑΜΜΑ

Αριθμός Σχεδίου 1

Κλίμακα : 1 : 500

ΕΘΝΙΚΟ ΤΥΠΟΓΡΑΦΕΙΟ

Χρόνος Μελέτης : ΙΟΥΛΙΟΣ 2002

Υπογραφή

Σφραγίδα

ΤΙΜΙΟΥ ΙΩΑΝ. ΘΕΟΔΩΡΟΣ
ΔΙΠΛ. ΑΓΡΟΝΟΜΟΣ-ΤΟΠΟΓΡΑΦΟΣ ΜΗΧΑΝΙΚ
ΕΘΝΙΚΟΥ ΜΕΤΣΟΒΙΟΥ ΠΟΛΥΤΕΧΝ
ΜΕΛΟΣ Τ.Ε.Ε. ΑΡΙΘΜΟΣ ΜΗΤΡΩΟΥ
ΜΥΛΩΝ 95 - 104 41 ΑΘΗΝΑ - ΤΗΛ.
Α.Φ.Μ. 046624278 - Δ.Ο.Υ.

Αριθ. 1153 (2)

Επικύρωση καθορισμού οριογραμμών του ρέματος στην περιοχή του Δ.Δ. Εξαμιλίου του Δήμου Ασσήρου Ν. Θεσσαλονίκης.

Ο ΓΕΝΙΚΟΣ ΓΡΑΜΜΑΤΕΑΣ
ΠΕΡΙΦΕΡΕΙΑΣ ΚΕΝΤΡΙΚΗΣ ΜΑΚΕΔΟΝΙΑΣ

Έχοντας υπόψη :

1. Τις διατάξεις του Ν. 1558/85 «Κυβέρνηση και Κυβερνητικά όργανα».

2. Τον Ν. 1622/86 «Τοπική αυτοδιοίκηση, Περιφερειακή ανάπτυξη και δημοκρατικός προγραμματισμός».

3. Τις διατάξεις του Π.Δ. 71/93 «Καθορισμός αρμοδιοτήτων που διατηρούνται από τον Υπουργό και τις Περιφερειακές Αρχές ή όργανα διανομαρχιακού επιπέδου της Γ.Γ. Δημ. Έργων του ΥΠΕΧΩΔΕ.

4. Τις διατάξεις του Ν. 2503/97 «Διοίκηση, οργάνωση, στελέχωση της Περιφέρειας, ρύθμιση θεμάτων για την τοπική αυτοδιοίκηση και άλλες διατάξεις».

5. Την 5631/26.7.2000 απόφαση του Γενικού Γραμματέα Περιφέρειας Κεντρικής Μακεδονίας «Ορισμός εισηγητών και μεταβίβαση εξουσίας υπογραφής «Με εντολή Γενικού Γραμματέα» αποφάσεων, εγγράφων και άλλων πράξεων στον Γενικό Διευθυντή, στους Προϊσταμένους Διευθύνσεων κ.λ.π.».

6. Τις διατάξεις του άρθρου 6 του Ν. 880/79, όπως τροποποιήθηκε με το άρθρο 5 του Ν. 3010/2002 (ΦΕΚ 91/τ.Α'/ 25.4.2002).

7. Το οικ.07/1928/27-02-2003 έγγραφο της Δ/νσης Τεχν. Υπηρεσιών Ν.Α. Θεσσαλονίκης με, το οποίο μας διαβίβασε προς επικύρωση τον φάκελο της υπόψη οριοθέτησης.

8. Την 154/2002 απόφαση του Δήμου Ασσήρου Ν. Θεσσαλονίκης, από την οποία προκύπτει, ότι το οικείο Δημοτικό Συμβούλιο γνωμοδότησε υπέρ της υπόψη οριοθέτησης.

9. Την απόφαση οικ.07/11272/24.1.2003 π.ε. της Δ/νσης Τεχνικών Υπηρεσιών Ν.Α. Θεσσαλονίκης για την έγκριση καθορισμού οριογραμμών του ρέματος στην περιοχή του θέματος, καθώς και το αντίστοιχο τοπογραφικό διάγραμμα, υπό κλίμακα 1:1000 (σε ένα φύλλο), επί του οποίου καθορίσθηκαν με κόκκινη γραμμή οι οριογραμμές του ρέματος.

Και επειδή:

Ο καθορισμός των υπόψη οριογραμμών έγινε σύμφωνα με τα προβλεπόμενα από τον ισχύοντα νόμο, αποφασίζουμε:

5. Την Επικύρωση του καθορισμού οριογραμμών του ρέματος στην περιοχή του Δ.Δ. Εξαμιλίου του Δήμου Ασσήρου Ν. Θεσσαλονίκης, όπως εγκρίθηκε με την απόφαση με αριθμό οικ.07/11272π.ε./27.1.2003 της Δ/νσης Τεχνικών Υπηρεσιών Ν. Θεσσαλονίκης και εμφανίζονται με κόκκινη γραμμή σε τοπογραφικό διάγραμμα υπό κλίμακα 1:1000 (ένα φύλλο).

Η απόφαση αυτή να δημοσιευθεί στην Εφημερίδα της Κυβερνήσεως.

Θεσσαλονίκη, 21 Μαρτίου 2003

Ο Γενικός Γραμματέας Περιφέρειας
ΗΛΙΑΣ ΛΙΑΚΟΠΟΥΛΟΣ

ΕΘΝΙΚΟ ΤΥΠΟΓΡΑΦΕΙΟ

ΘΕΣΗ ΕΓΚΑΤΑΣΤΑΣΗΣ ΕΠΕΞΕΡΓΑΣΙΑΣ ΛΥΜΑΤΩΝ

ΕΛΛΗΝΙΚΗ ΔΗΜΟΚΡΑΤΙΑ
ΠΕΡΙΦΕΡΕΙΑ ΚΕΝΤΡΙΚΗΣ ΜΑΚΕΔΟΝΙΑΣ
ΝΟΜΟΣ ΘΕΣΣΑΛΟΝΙΚΗΣ - ΔΗΜΟΣ ΜΥΓΔΟΝΙΑΣ

ΜΕΛΕΤΗ ΟΡΙΟΘΕΤΗΣΗΣ ΡΕΜΑΤΟΣ
ΠΑΡΑ ΤΗΝ ΠΡΟΤΕΙΝΟΜΕΝΗ ΘΕΣΗ ΤΗΣ
ΕΓΚΑΤΑΣΤΑΣΗΣ ΕΠΕΞΕΡΓΑΣΙΑΣ ΛΥΜΑΤΩΝ
ΤΟΥ Δ.Δ. ΕΞΑΜΙΛΙΟΥ- ΔΗΜΟΥ ΑΣΣΗΡΟΥ

ΘΕΩΡΗΘΗΚΕ
Ο προϊστάμενος

ΕΓΚΡΙΝΕΤΑΙ

ΘΕΣΗ ΠΡΟΤΕΙΝΟΜΕΝΗΣ ΕΓΚΑΤΑΣΤΑΣΗΣ	ΑΡ. ΣΧΕΔ. 2	ΚΛΙΜΑΚΑ 1:1000
ΟΙ ΜΕΛΕΤΗΤΕΣ ΣΥΜΠΡΑΤΤΟΝΤΑ ΓΡΑΦΕΙΑ ΜΕΛΕΤΩΝ	Ο ΣΥΝΤΑΞΑΣ Θεσσαλονίκη, Ιούνιος 2002 ΒΑΣΙΛΗΣ ΙΩΣΗΦΙΔΗΣ	
ΘΕΩΡΗΘΗΚΕ	ΕΛΕΓΧΘΗΚΕ	

1153/21-03-03
Απόφ. Γεν. Γραμ. Π.Κ.Μ.

Ιωάννης Χατζημηνιάδης
Πολ. Μηχ/κός με Α΄β